
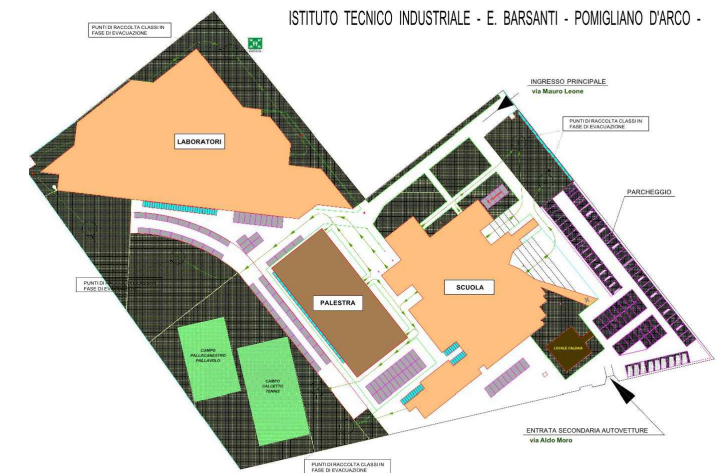


ISTITUTO TECNICO INDUSTRIALE "EUGENIO BARSANTI"

PIANO TERRA

PIANO DI EVACUAZIONE PROVVISORIO

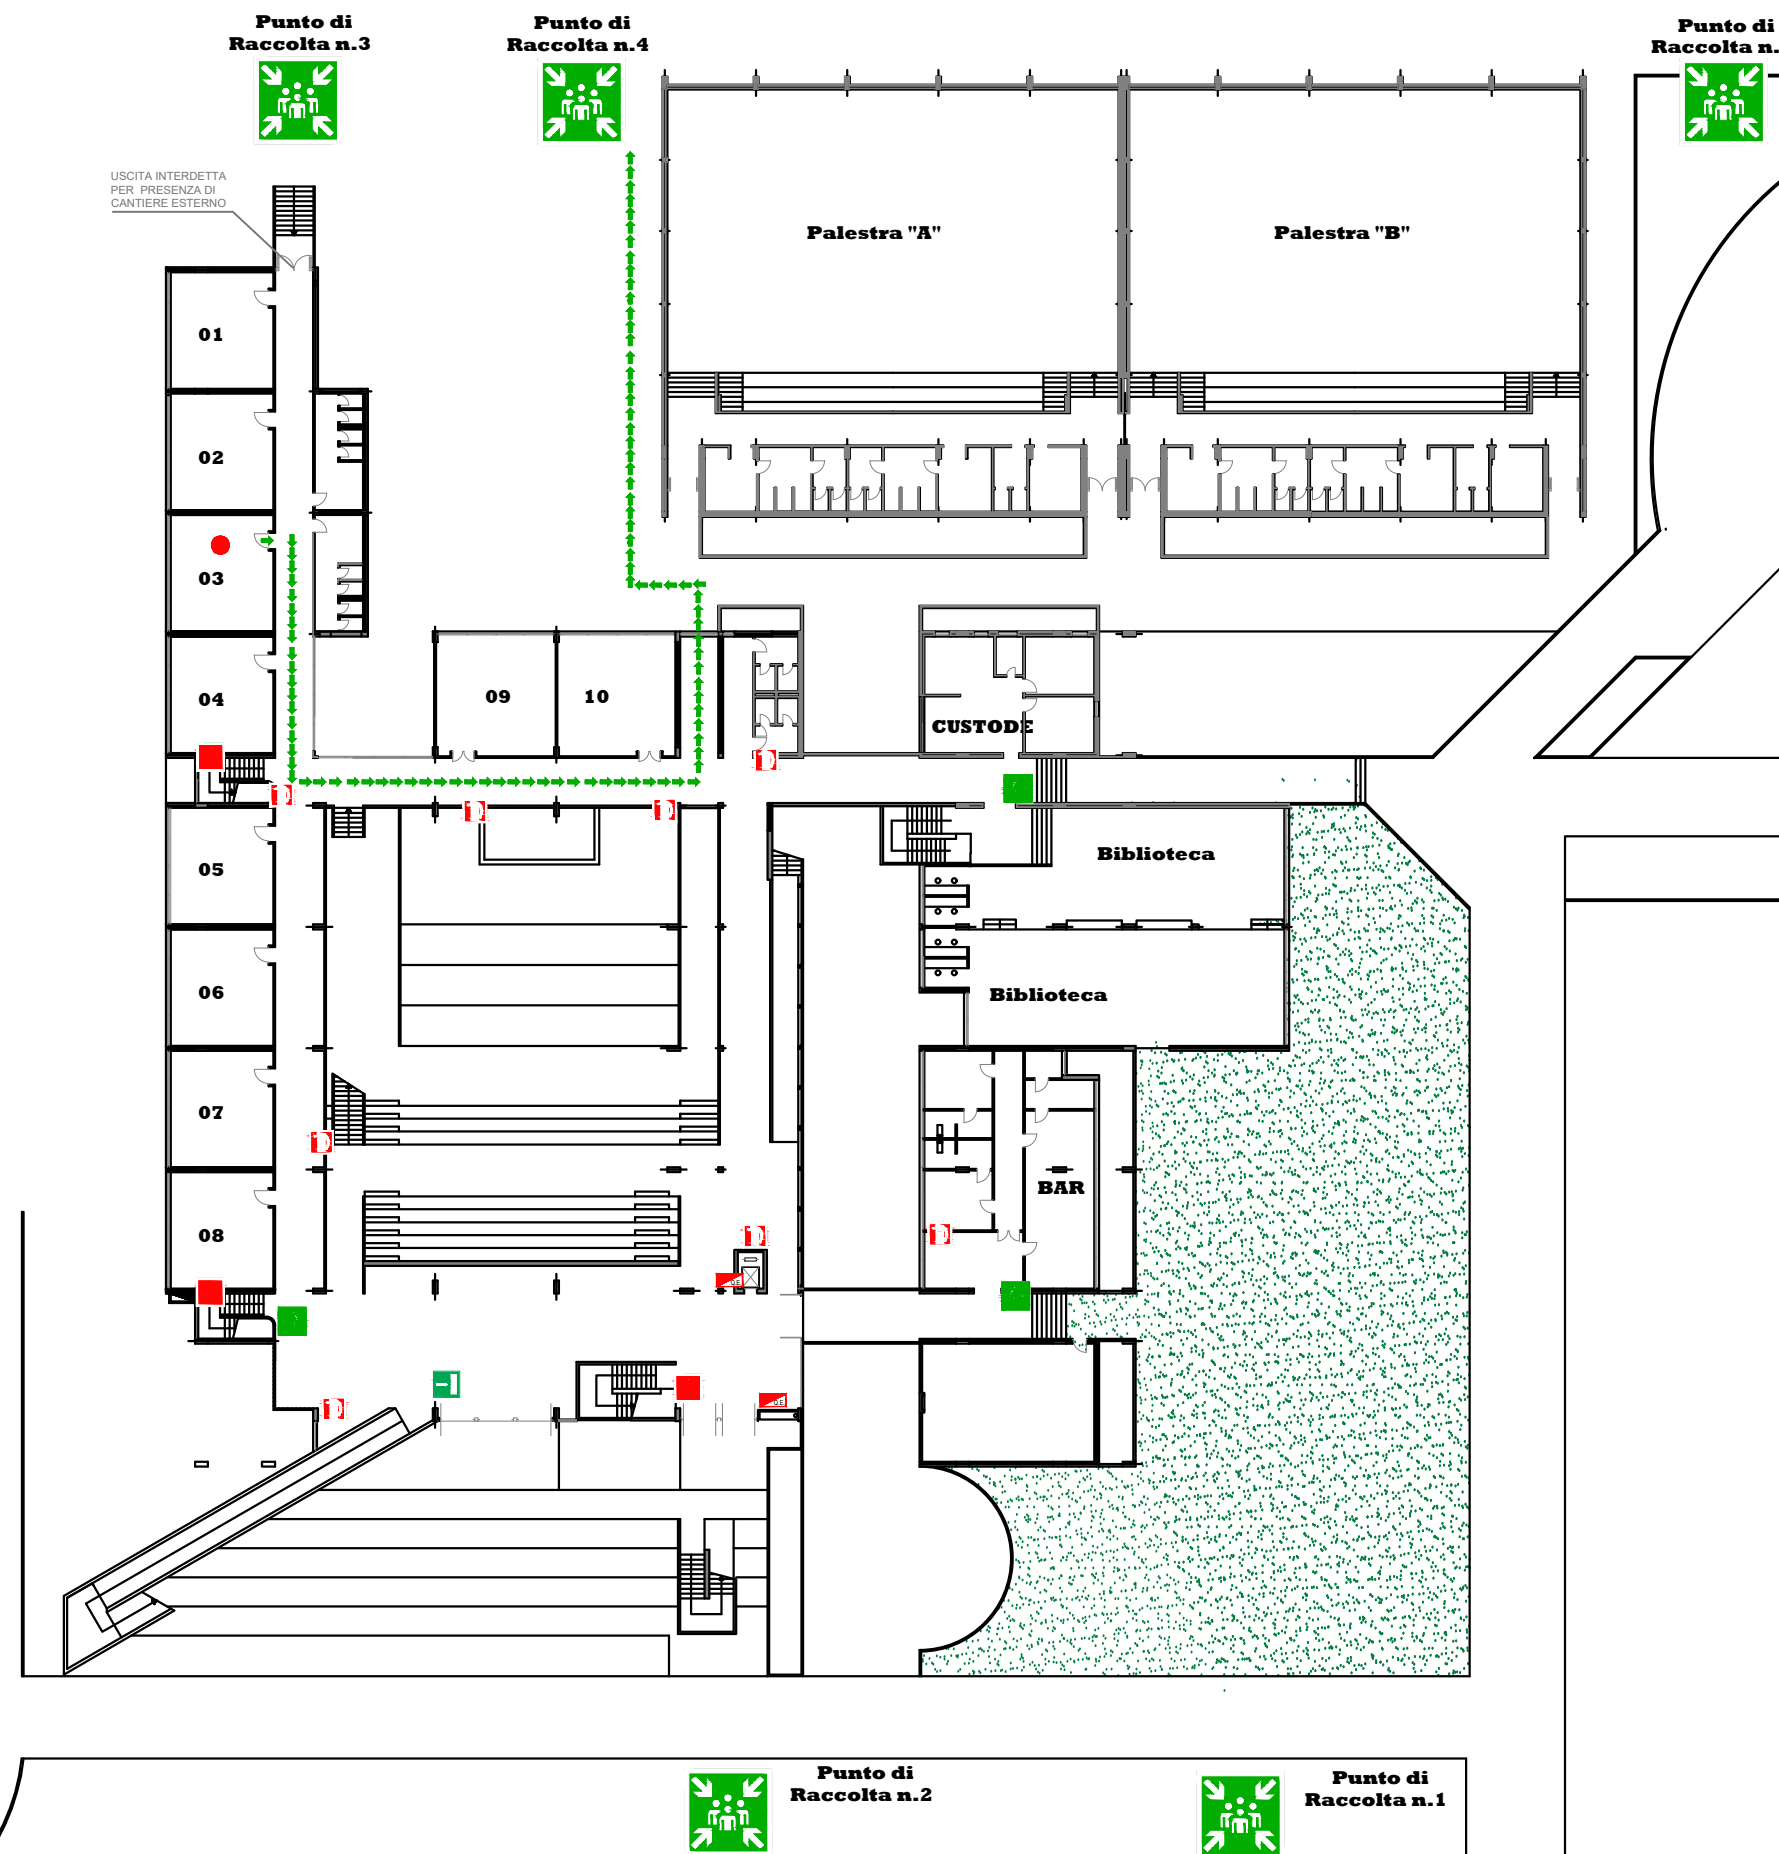

INDICAZIONI VIE DI FUGA E PUNTI DI RACCOLTA "LUOGHI SICURI"

PROCEDURE DA ADOTTARE IN CASO DI ALLARME

● SEGNALE DI EMERGENZA:

L'inizio emergenza è contraddistinto dal suono prolungato della campanella. Gli alunni si preparano velocemente a comporre le file

● La diffusione del segnale di evacuazione è dato da: campanella continua.

● Gli APRIFILA guidano i coetanei lungo il percorso, formando una catena ordinata. Chiudono la catena i CHIUDIFILA

● Il docente prende il registro di classe, mentre i preposti controllano che le vie di fuga siano sicure e libere

● E' NECESSARIO LASCIARE IN CLASSE TUTTI GLI EFFETTI PERSONALI. Ogni classe, in fila indiana, si trasferirà nei punti di raccolta, costeggiando le pareti, procedendo in modo ordinato e silenzioso

● Il personale incaricato disattiverà l'energia elettrica, il gas, l'acqua e la centrale termica

● Raggiunto il punto di raccolta, stabilito nel piano di evacuazione, le classi si dividono in gruppi contrassegnati da blocchi colorati e gli insegnanti iniziano l'appello, riempiendo l'apposito modulo inserito nel registro che verrà firmato e consegnato all'addetto all'emergenza.

SEGNALETICA DI SICUREZZA ED ATTREZZATURE ANTINCENDIO DISPONIBILI

	VOI SIETE QUI		USCITA EMERGENZA
	PERCORSO ESODO		SCALA DI EMERGENZA
	QUADRO ELETTRICO		PUNTO DI RACCOLTA
	IDRANTI		ESTINTORI

NUMERI TELEFONICI UTILI

SOCCORSI PUBBLICI	115
PRONTO SOCCORSO	118
POLIZIA	113
CARABINIERI	112

IL DIRIGENTE SCOLASTICO

Prof.ssa Carmela Mosca

Responsabile del Servizio di Prevenzione e Protezione (RSPP)



Arch. Silvio Ammirati